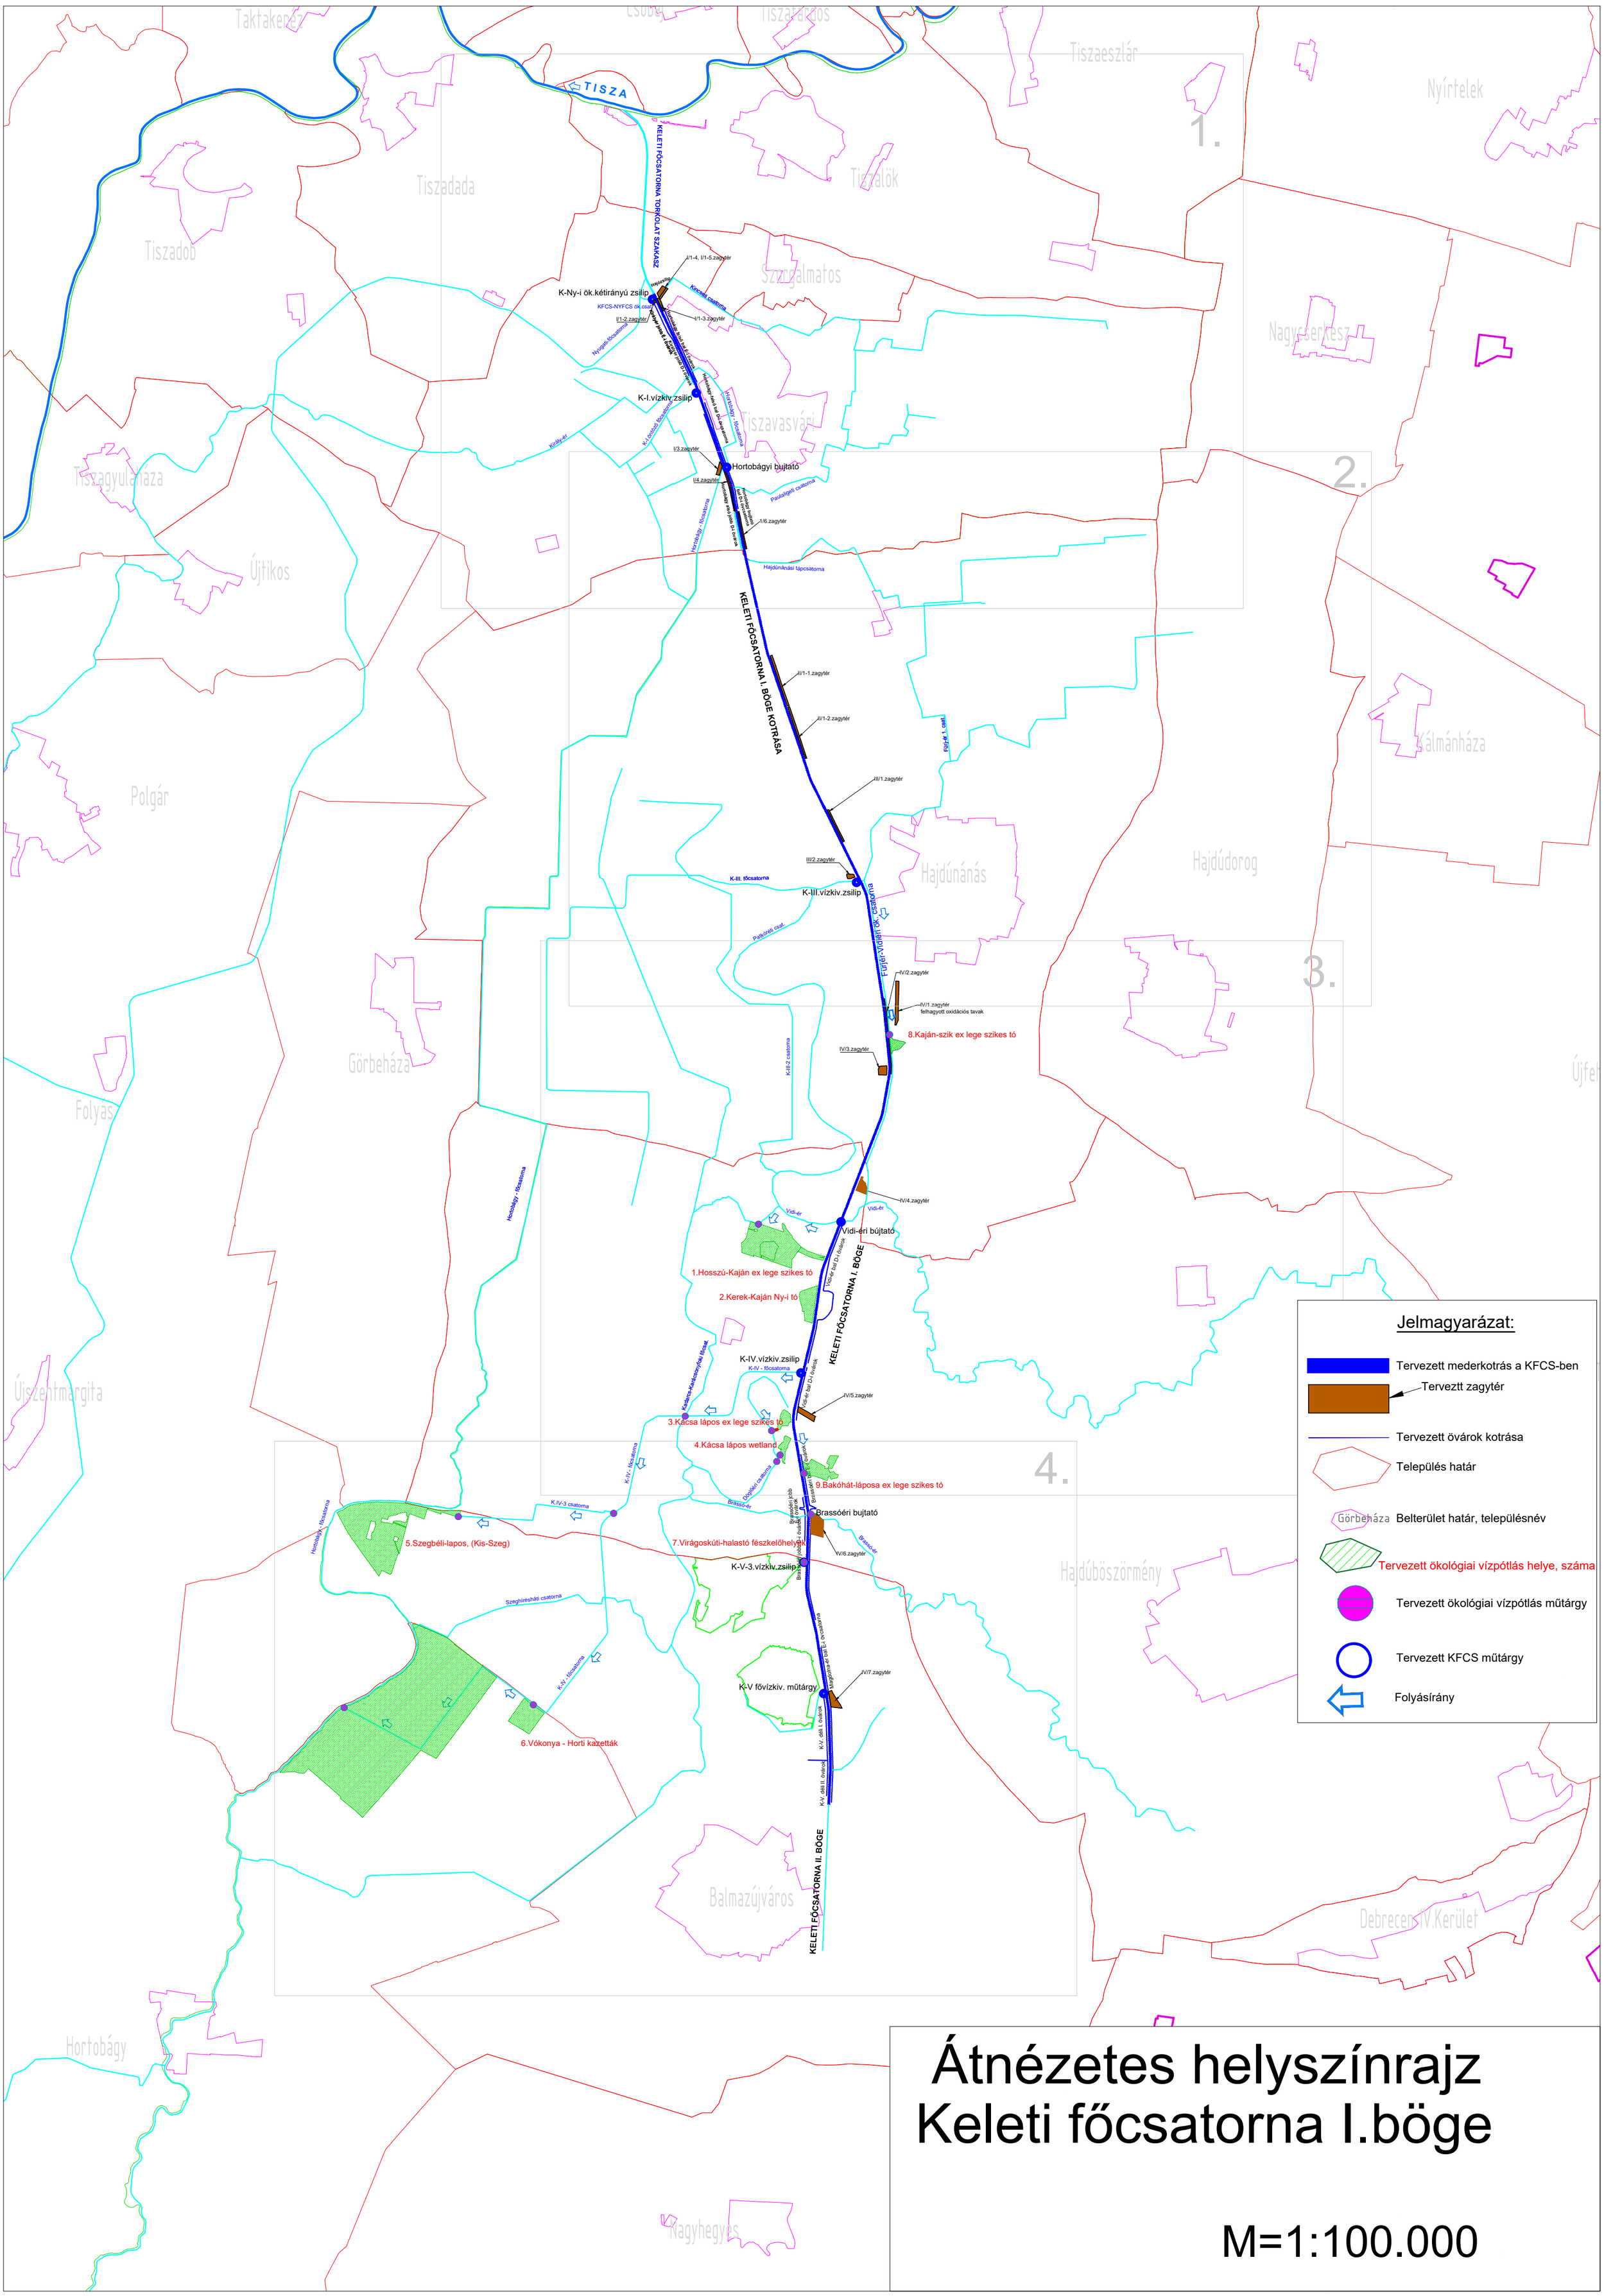

Átnézetes helyszínrajz
Keleti főcsatorna I.böge

M=1:100.000